


Coupe type mur et toit isolés

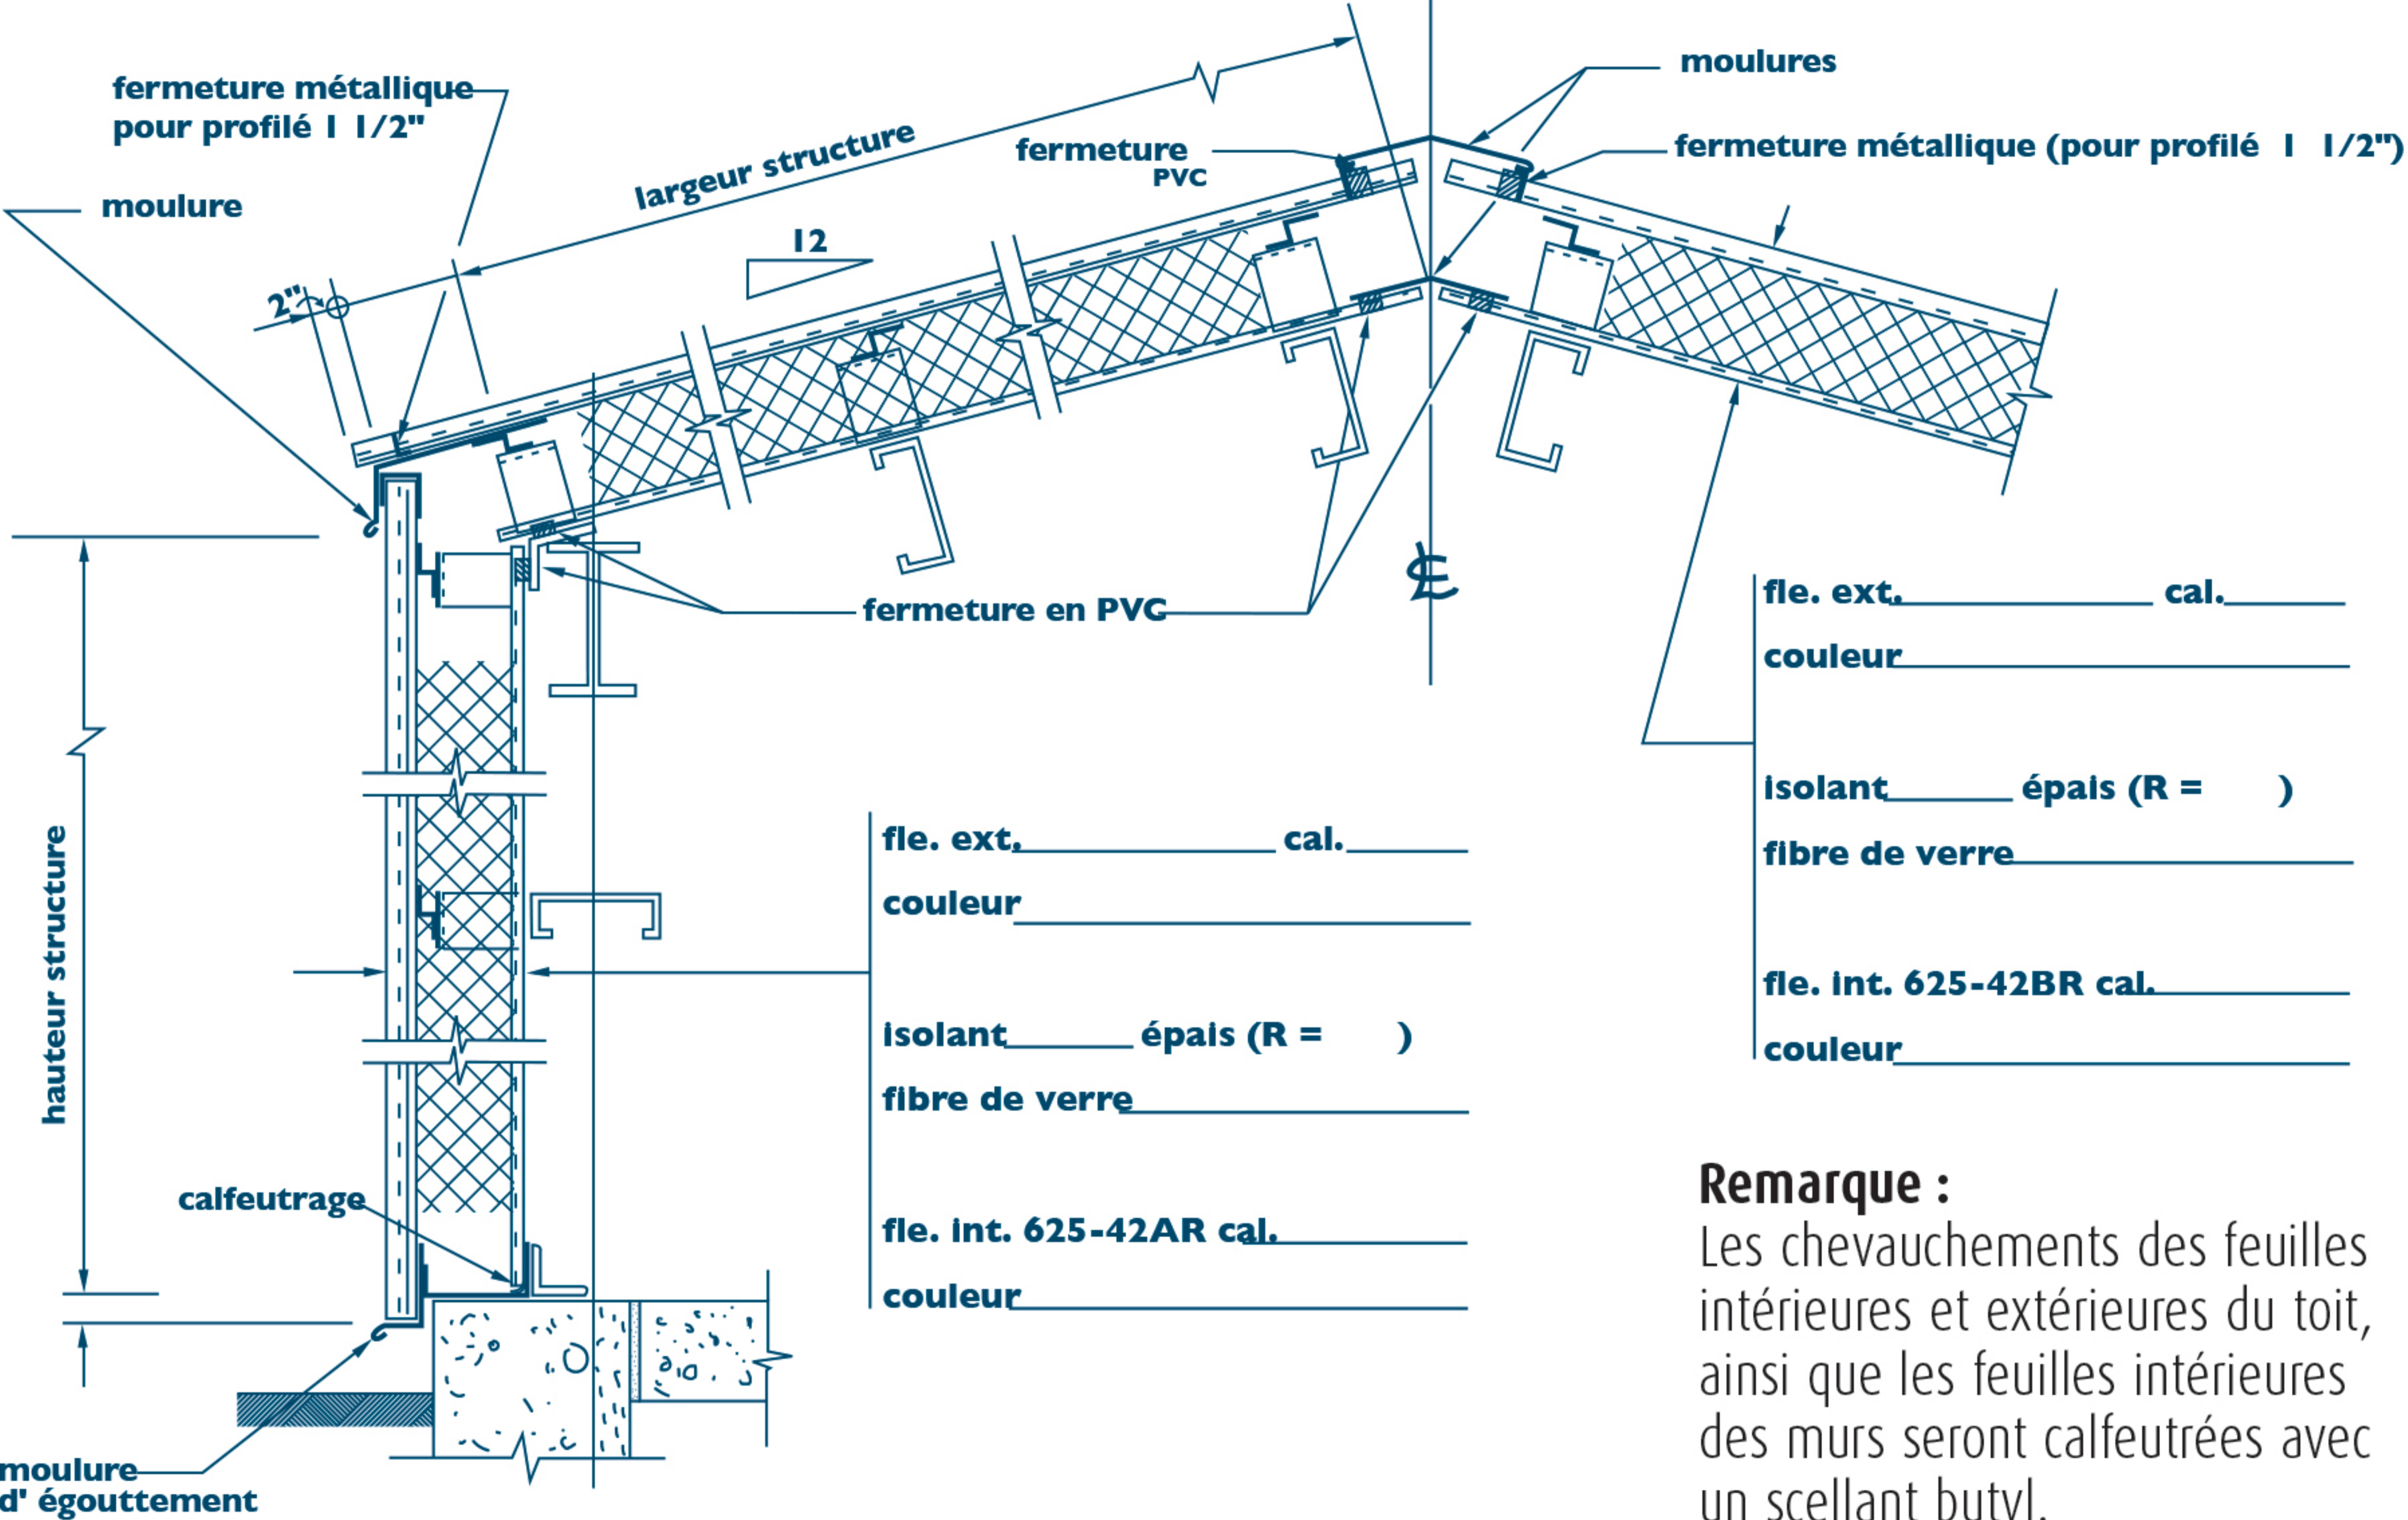

Remarque :
 Les chevauchements des feuilles intérieures et extérieures du toit, ainsi que les feuilles intérieures des murs seront calfeutrées avec un scellant butyl.